


Схема 18
 Приложения __ к решению Совета депутатов
 Волховского муниципального района
 Ленинградской области
 № ____ от _____

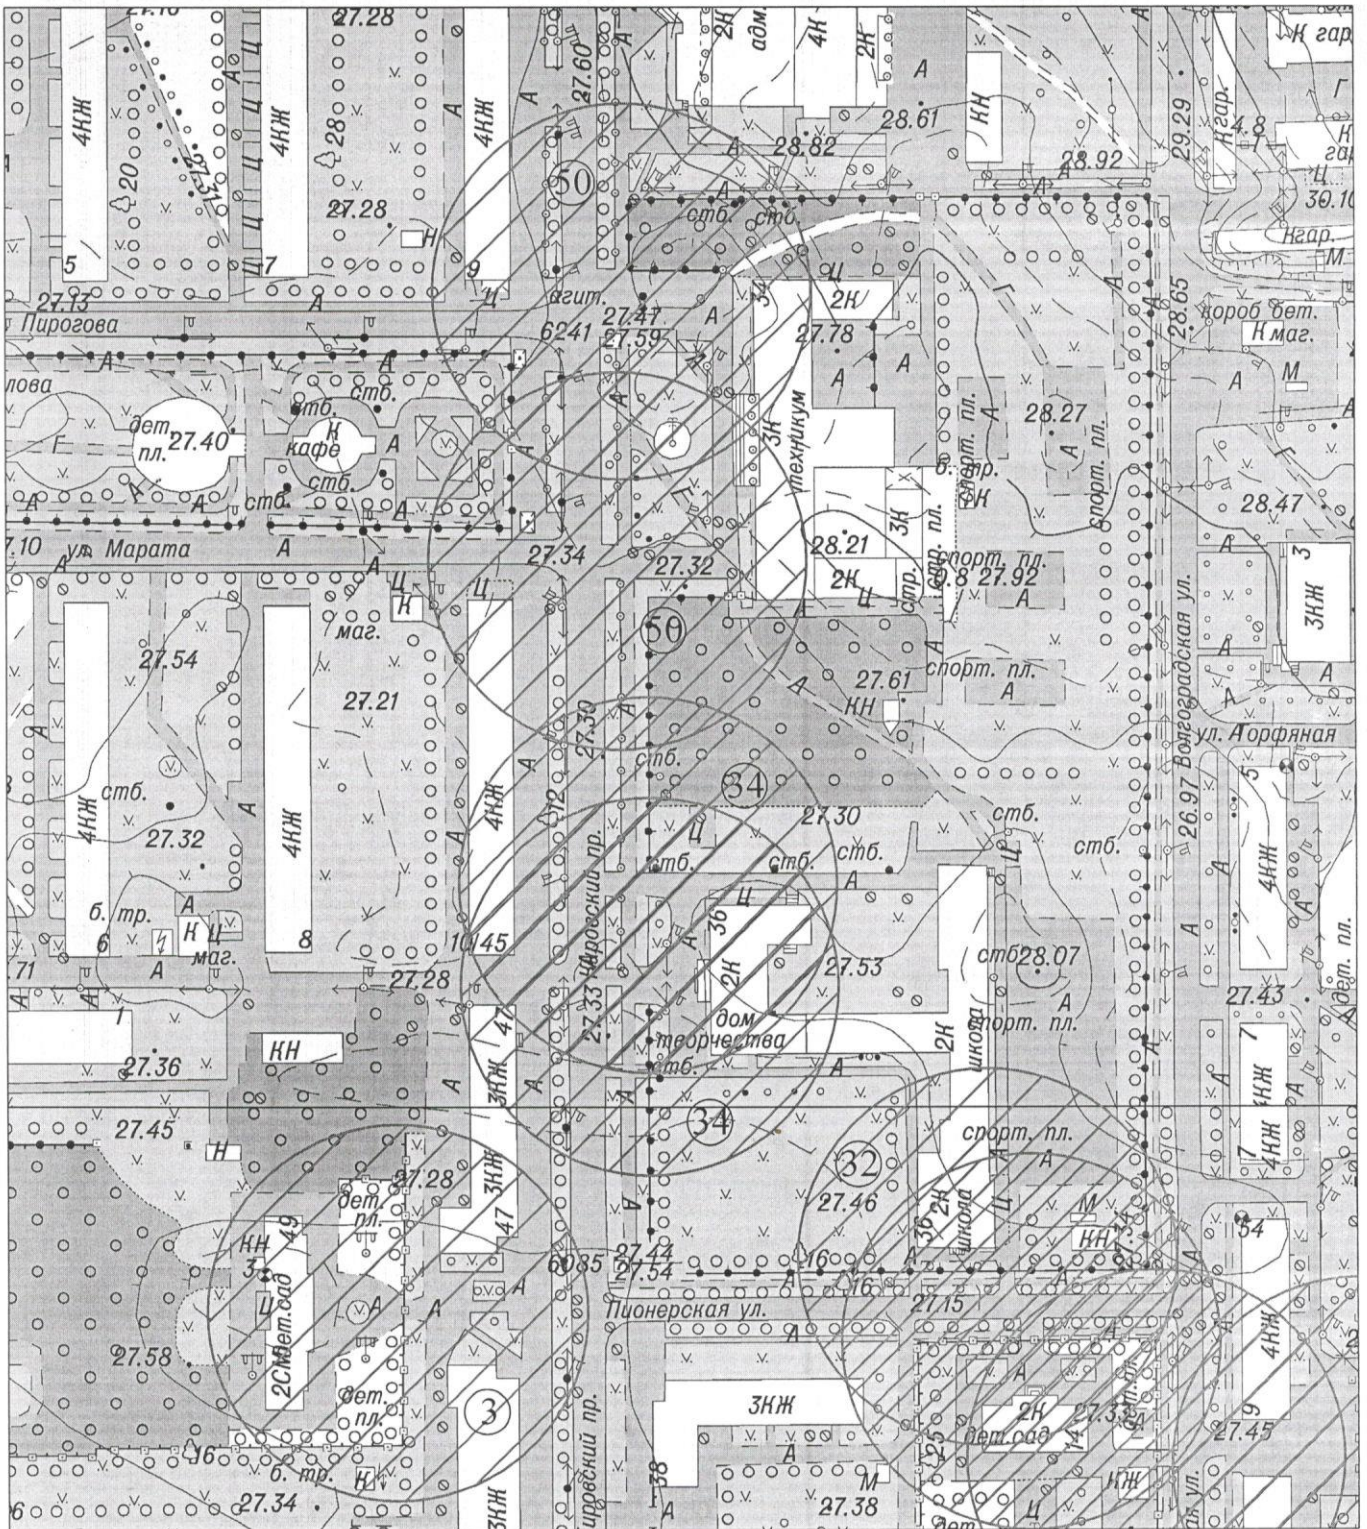

М 1:2000



территория, в границах которой запрещена торговля алкоголем

3

Муниципальное дошкольное образовательное бюджетное учреждение "Детский сад № 3 комбинированного вида", г. Волхов, Кировский пр., д. 49

32

Муниципальное бюджетное учреждение дополнительного образования "Детско-юношеская спортивная школа", г. Волхов, Кировский пр, д. 36

34

Муниципальное бюджетное учреждение дополнительного образования детей "Дворец детского (юношеского) творчества Волховского муниципального района", г. Волхов, Кировский пр., д. 36

50

ГБОУ СПО "Волховский алюминиевый колледж", г. Волхов, Кировский пр., д. 34