


Существующая система отопления жилого дома №13

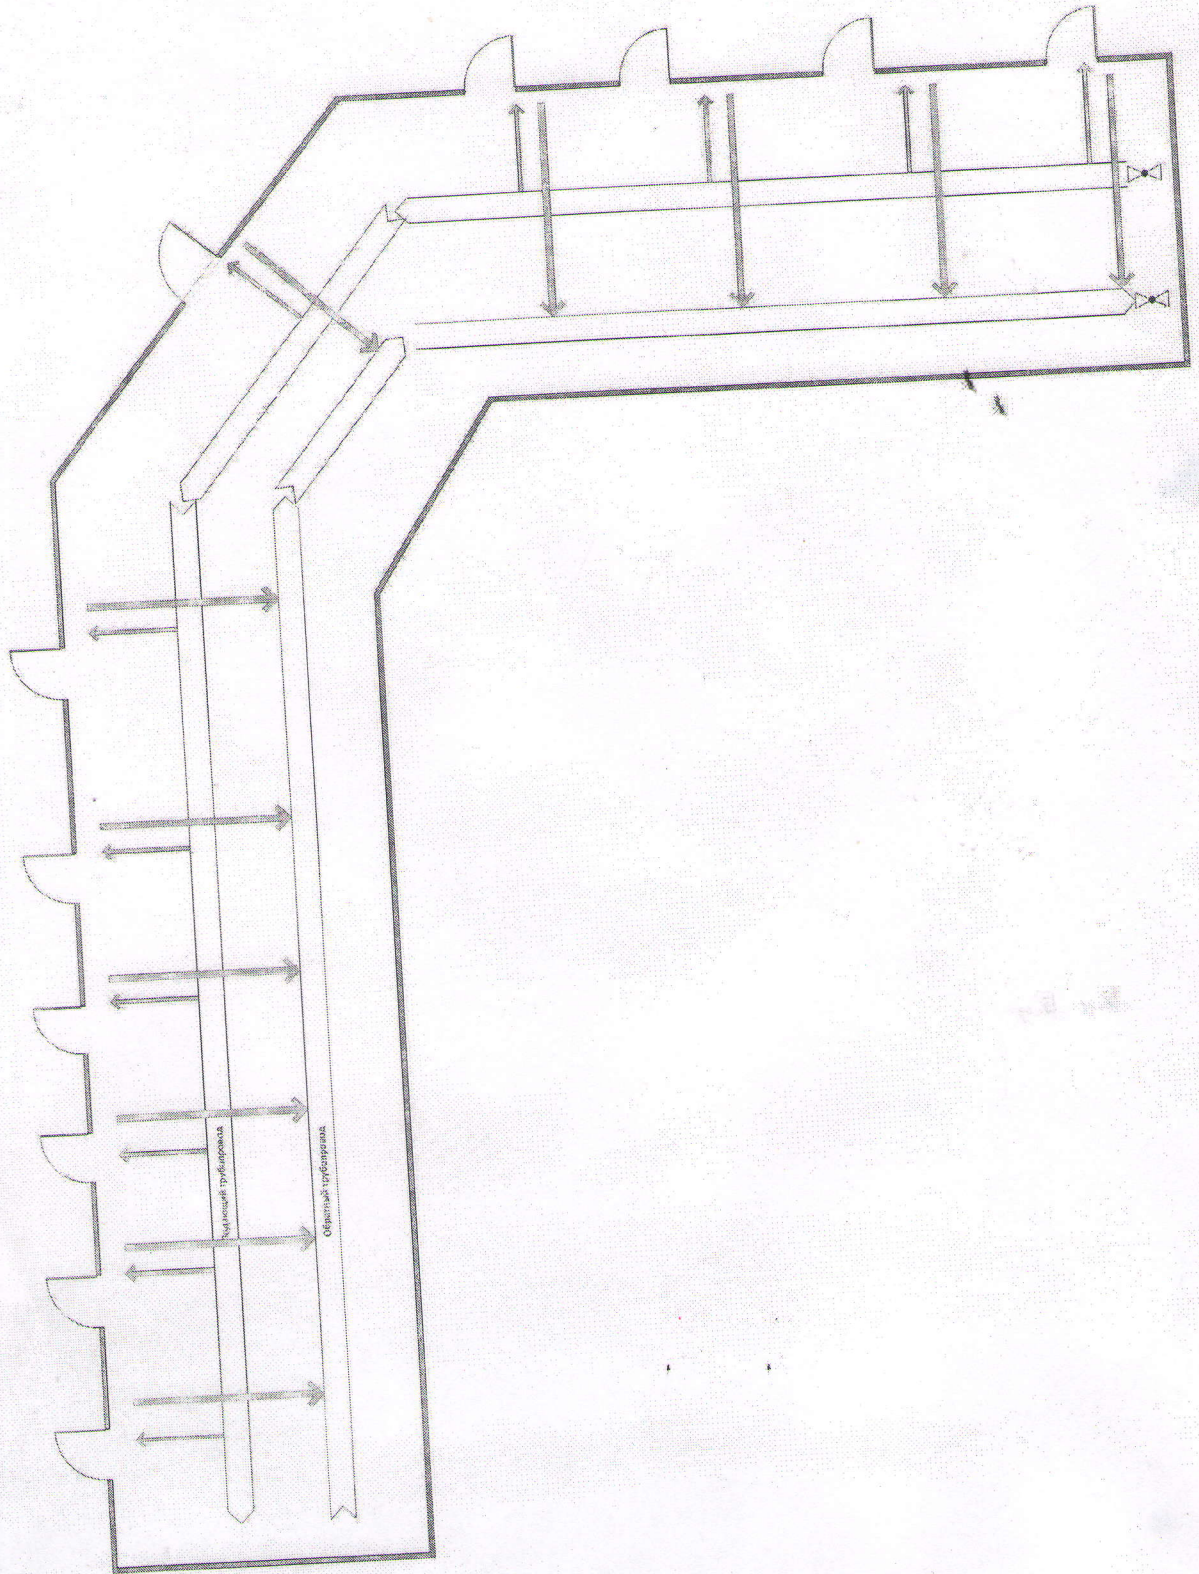

после проведения ремонта

Система отопления

