


Схема 23
 Приложения __ к решению Совета депутатов
 Волховского муниципального района
 Ленинградской области
 № __ от _____

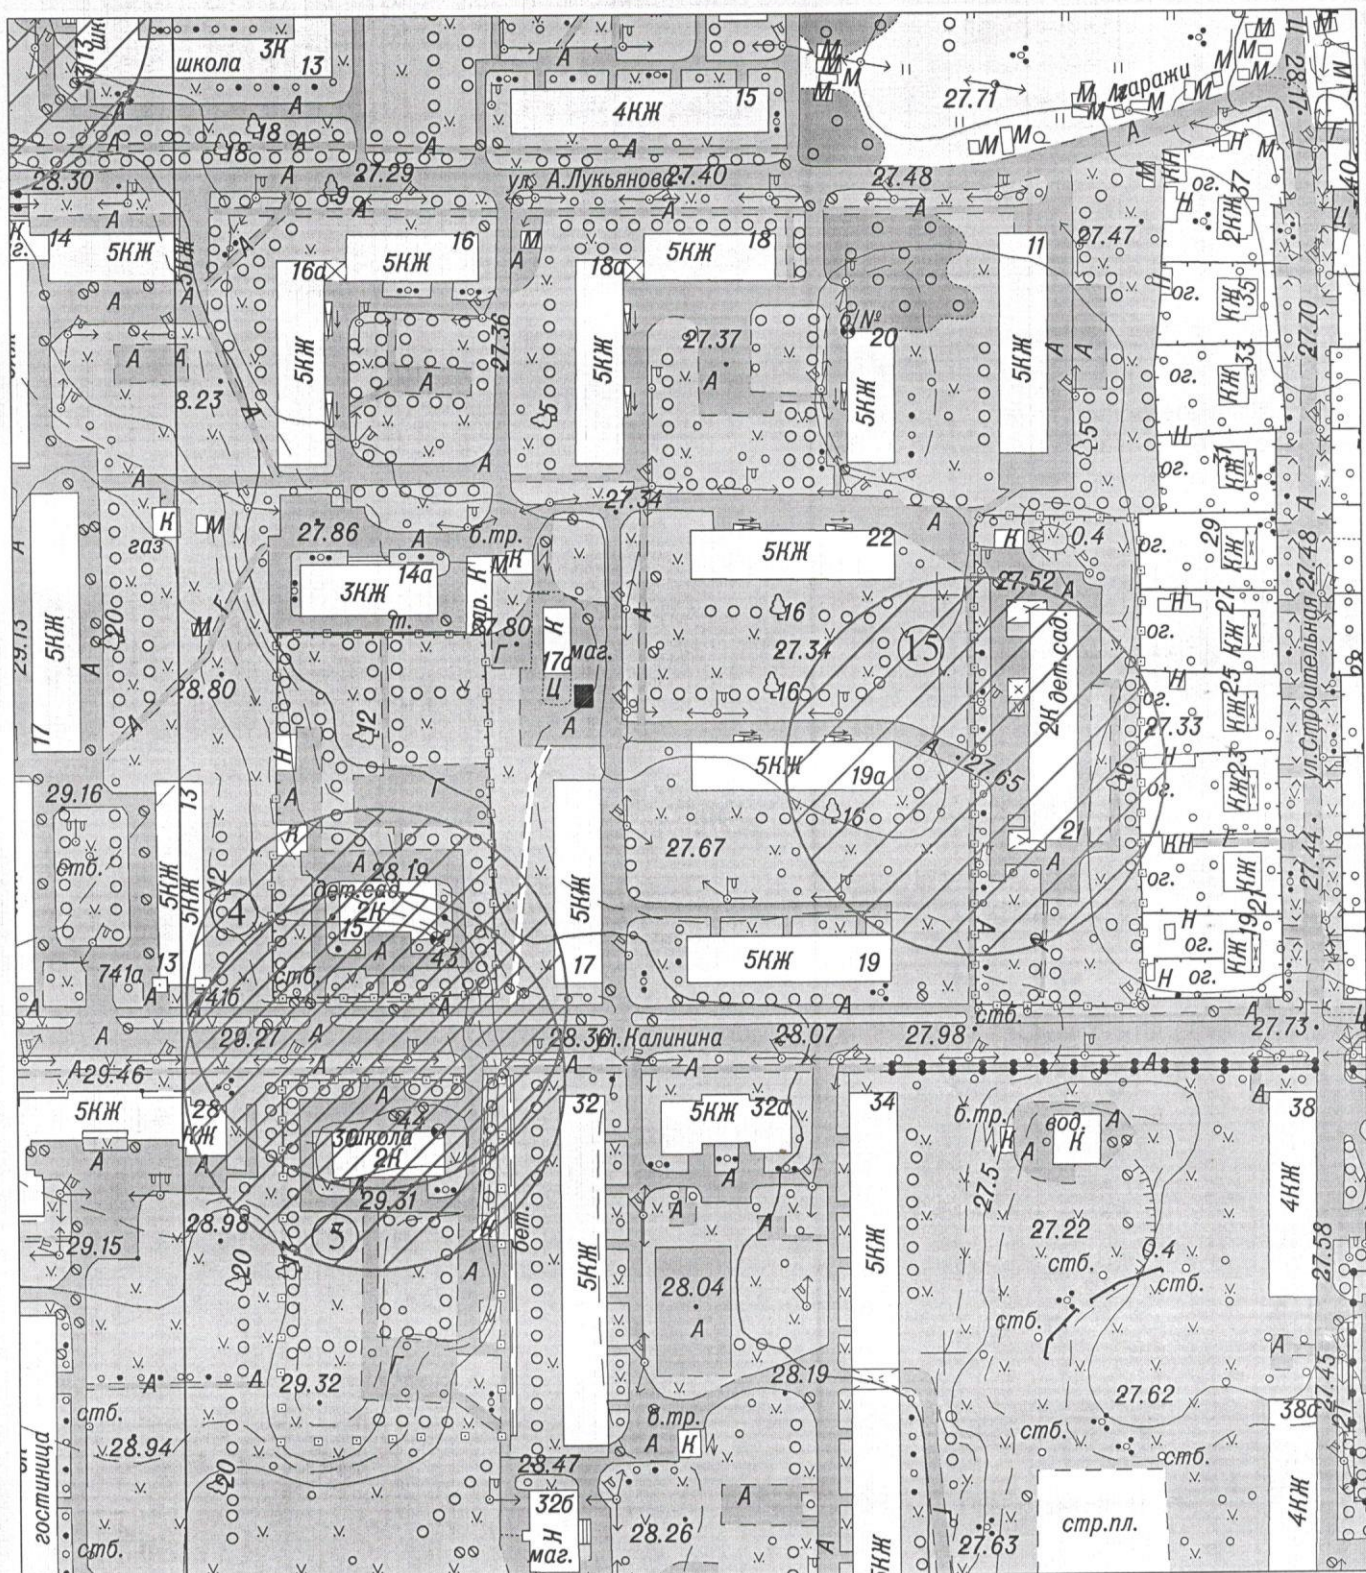

М 1:2000



территория, в границах которой запрещена торговля алкоголем

4

Муниципальное дошкольное образовательное бюджетное учреждение "Детский сад № 4 комбинированного вида", г. Волхов, ул. Калинина, д. 15

5

Муниципальное дошкольное образовательное бюджетное учреждение "Детский сад № 4 комбинированного вида", г. Волхов, ул. Калинина, д. 30

15

Муниципальное дошкольное образовательное бюджетное учреждение "Детский сад № 22 комбинированного вида", г. Волхов, улю Калинина, д. 21