


Схема 29
 Приложения ___ к решению Совета депутатов
 Волховского муниципального района
 Ленинградской области
 № ___ от _____

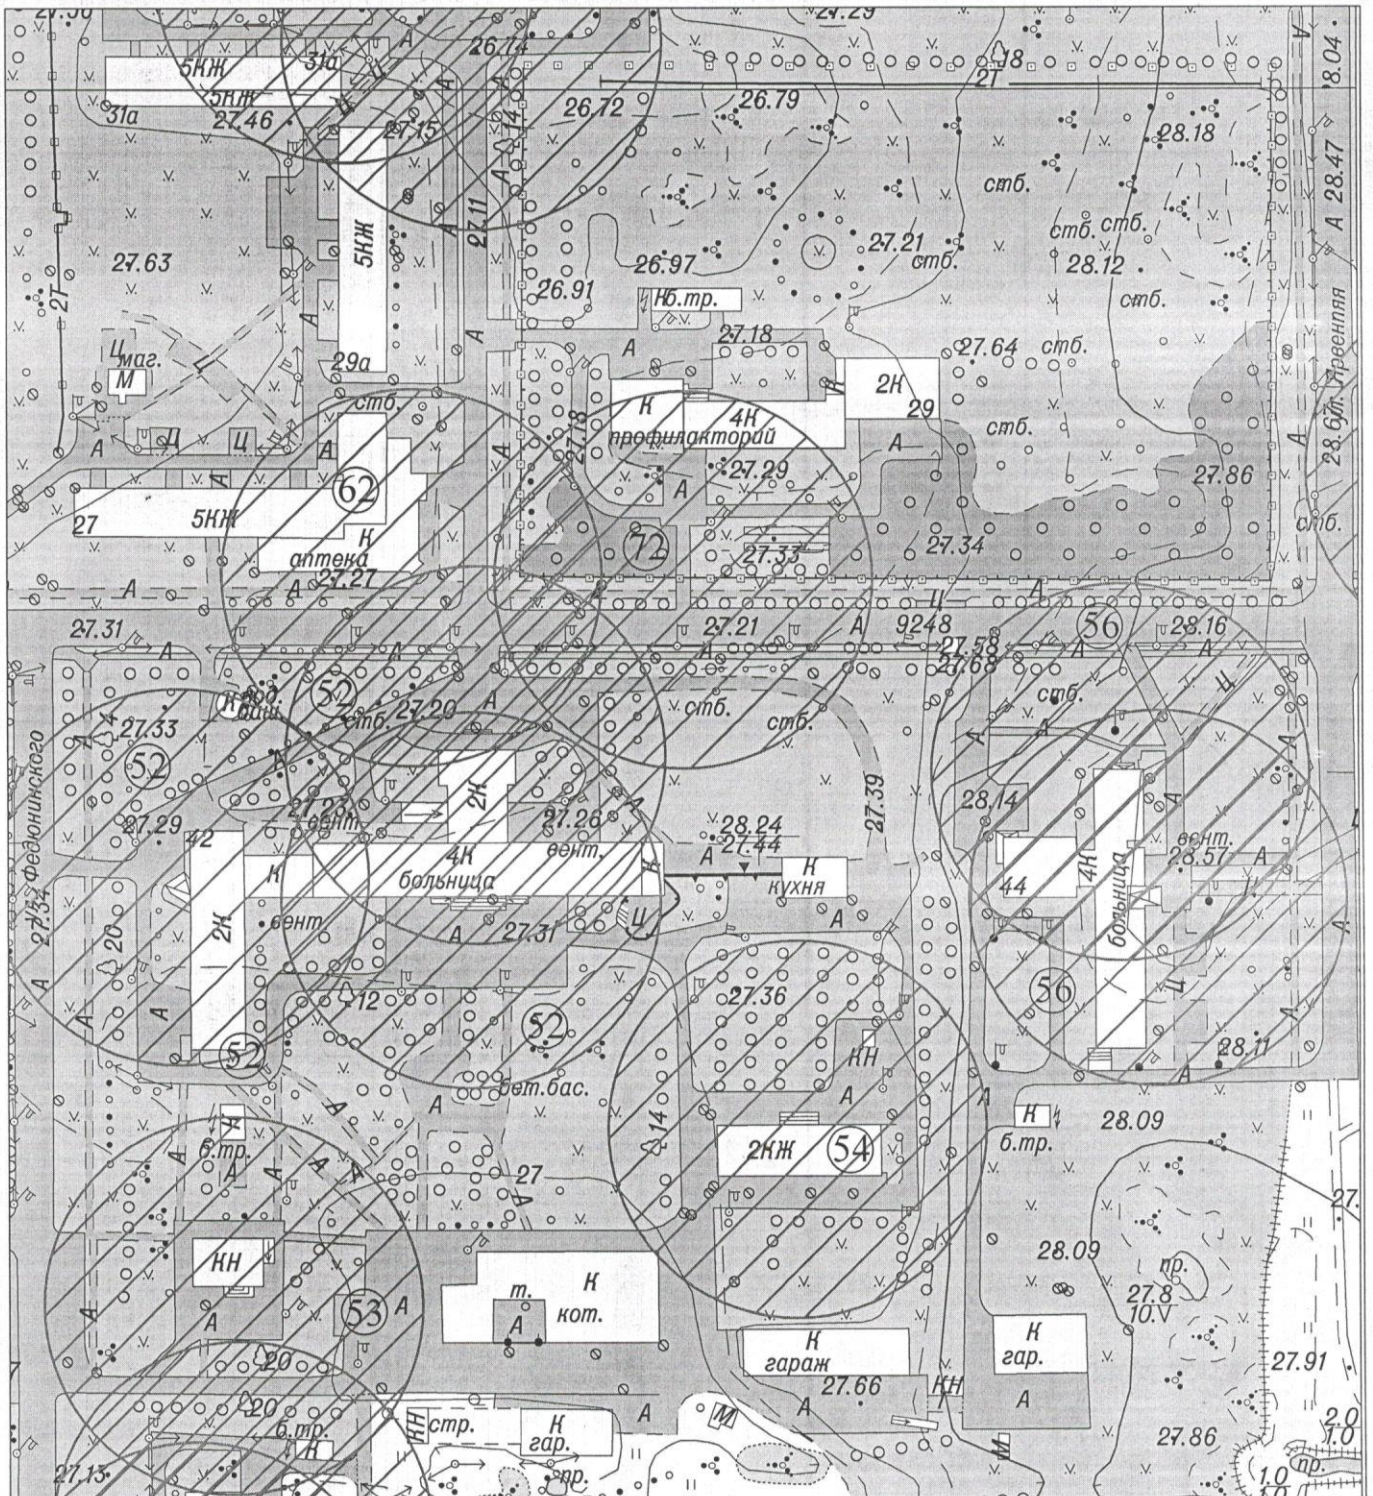

территория, в границах которой запрещена торговля алкоголем

М 1:2000

52

Здание больницы (главный корпус), г. Волхов, ул. Авиационная, д. 42, лит А

53

Здание отделения скорой медицинской помощи, г. Волхов, ул. Авиационная, д. 42, лит Б

54

Здание инфекционного отделения, г. Волхов, ул. Авиационная, д. 42, лит Г

56

Здание взрослой поликлиники, г. Волхов, ул. Авиационная, д. 44

62

ООО НПФ "Хеликс", г. Волхов, ул. Авиационная, д. 27

72

АНО "Санаторий-профилакторий "Волхов", г. Волхов, ул. Авиационная, д. 29