


Схема 6
 Приложения __ к решению Совета депутатов
 Волховского муниципального района
 Ленинградской области
 № ____ от _____

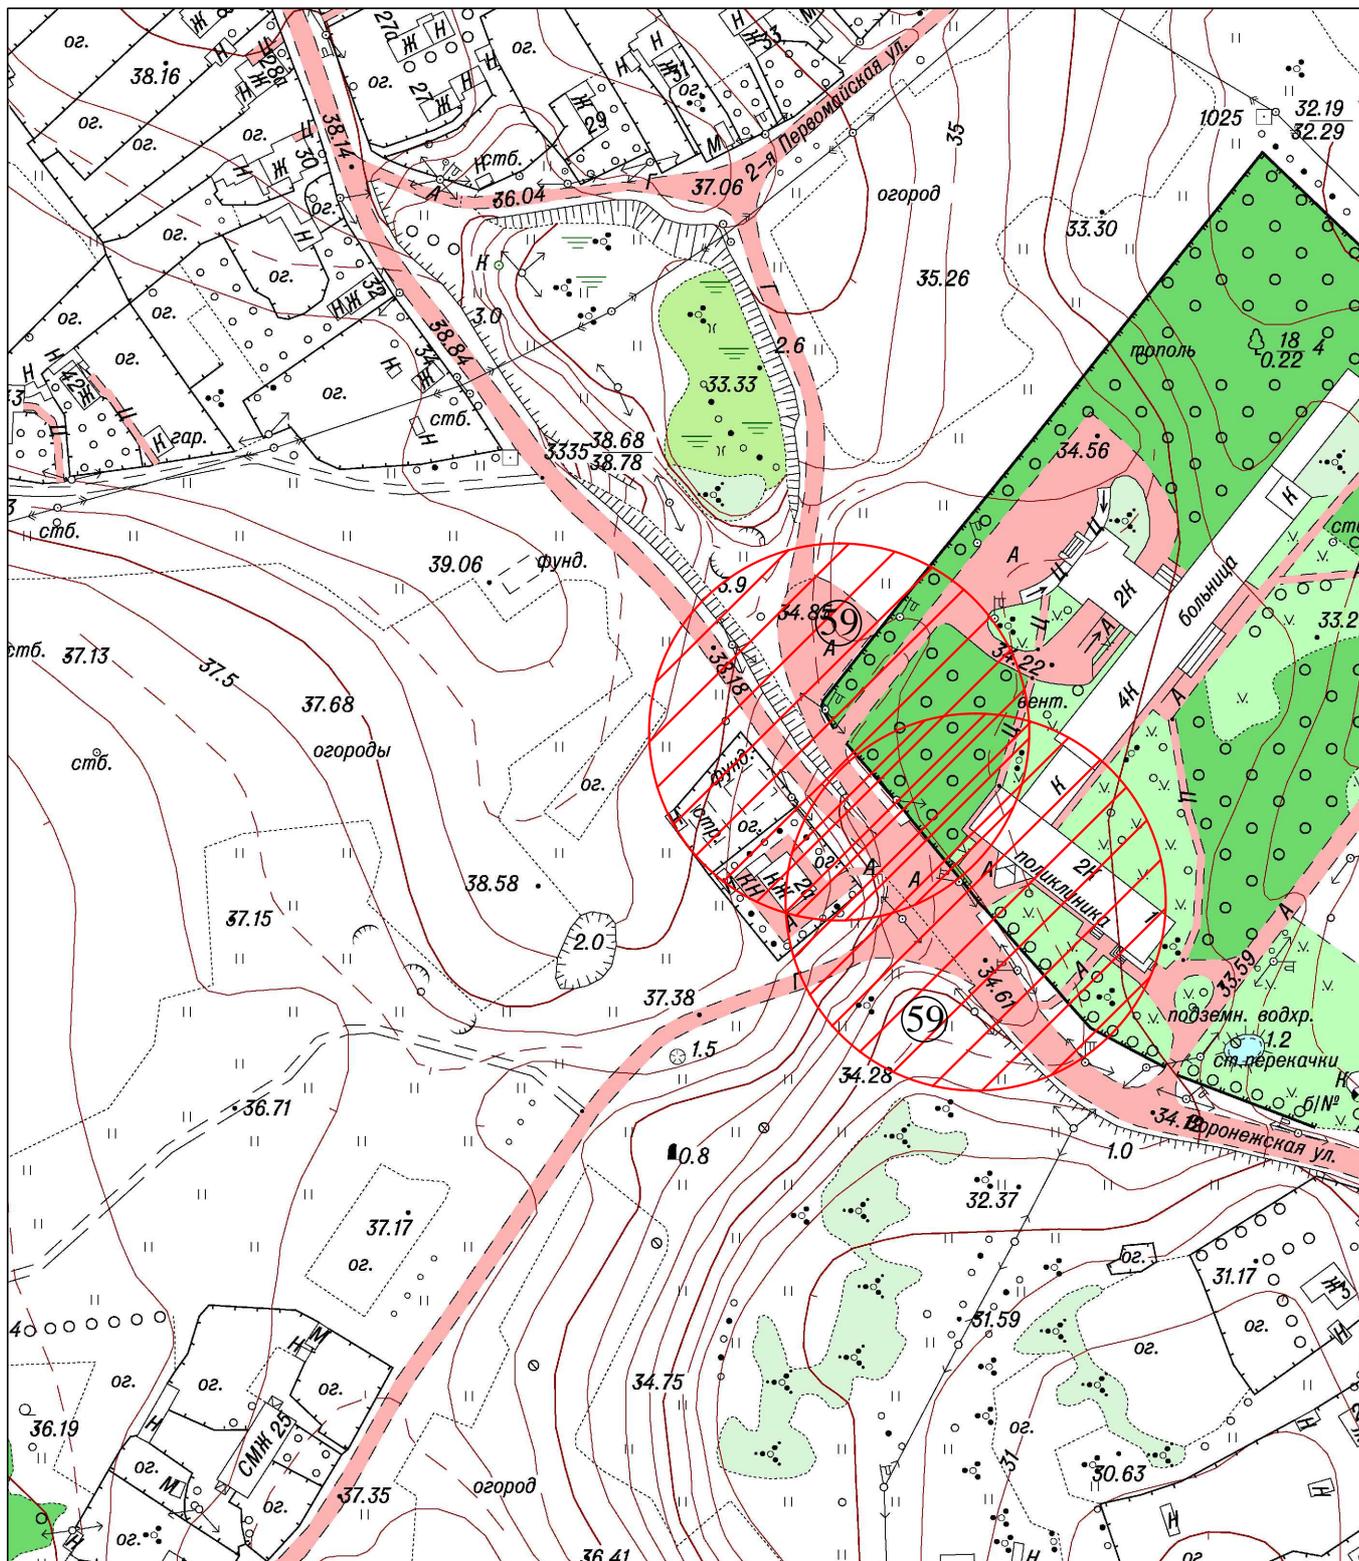

М 1:2000



территория, в границах которой запрещена торговля алкоголем



Негосударственное учреждение здравоохранения "Отделенческая больница на станции Волховстрой ОАО "Российские железные дороги" (здание больницы), г. Волхов, ул. Воронежская, д. 1