


Схема 1
 Приложения 2 к решению Совета депутатов
 Волховского муниципального района
 Ленинградской области
 № _____ от _____

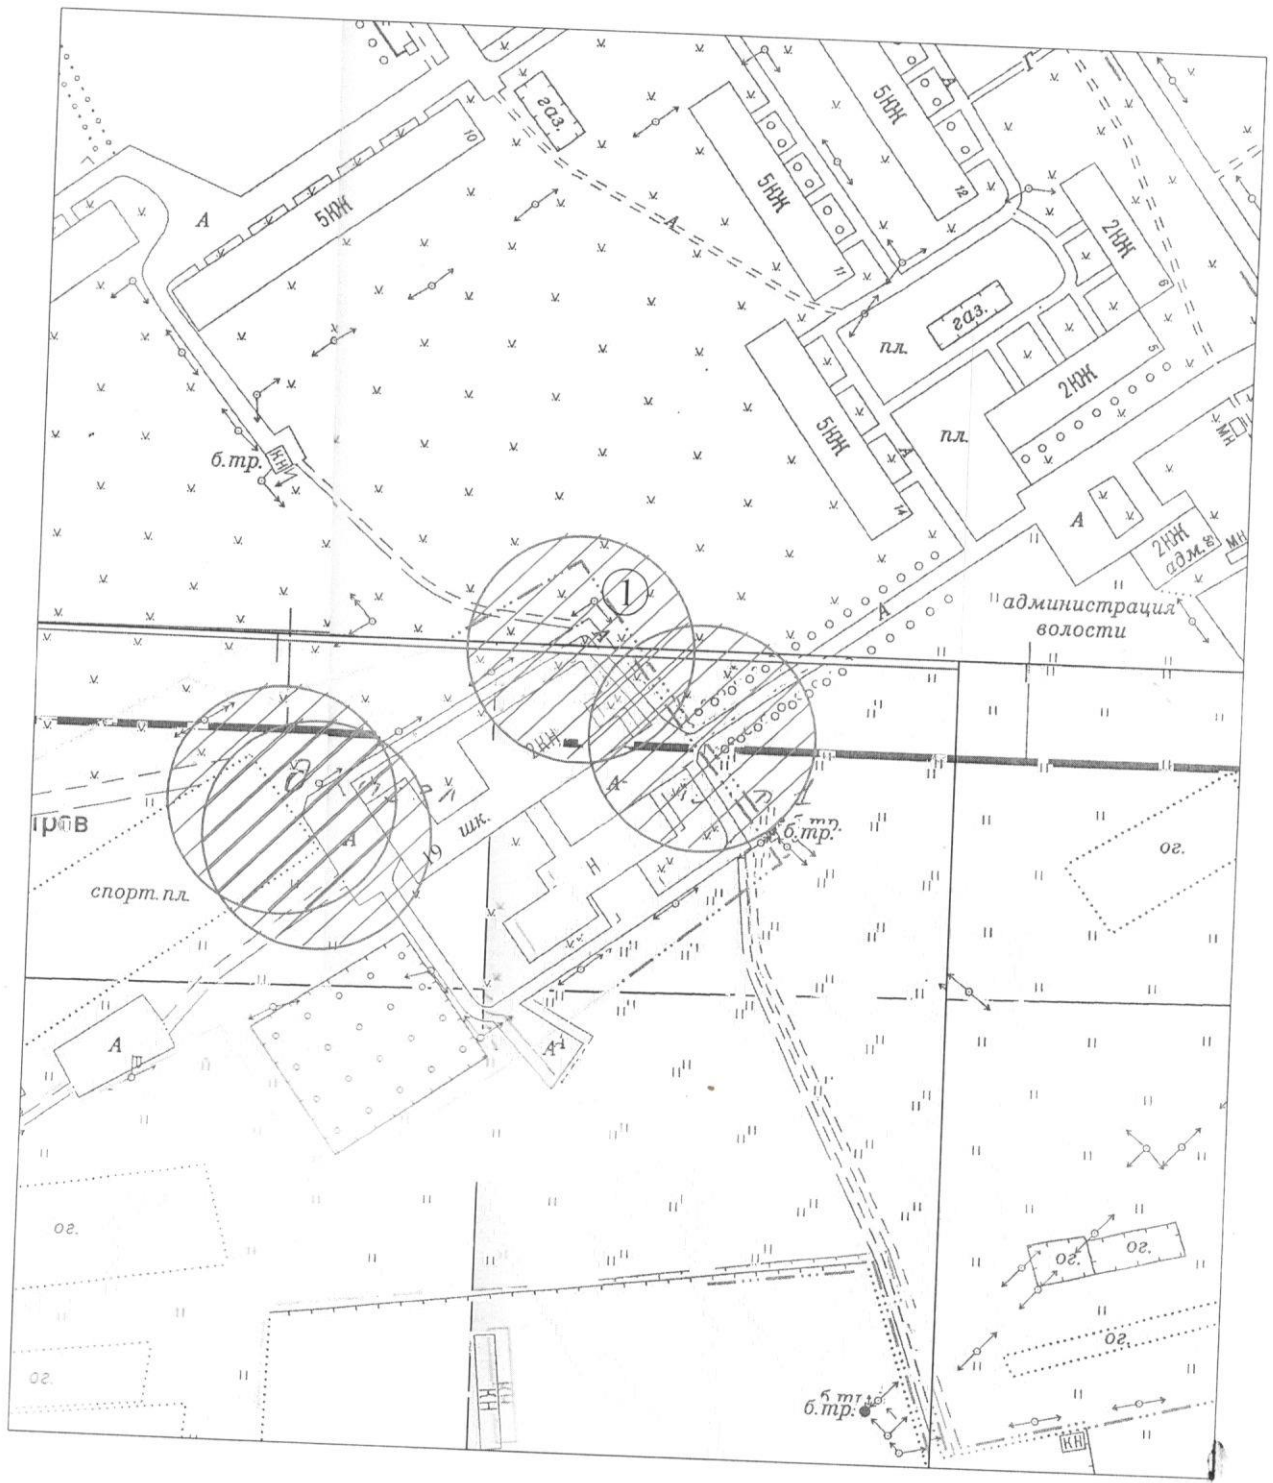


территория, в границах которой запрещена торговля алкоголем

М 1:2000



Муниципальное общеобразовательное бюджетное учреждение "Кисельнинская средняя общеобразовательная школа" (здание школы), д. Кисельня, ул. Центральная, д. 19

Схема 2
 Приложения __ к решению Совета депутатов
 Волховского муниципального района
 Ленинградской области
 № _____ от _____

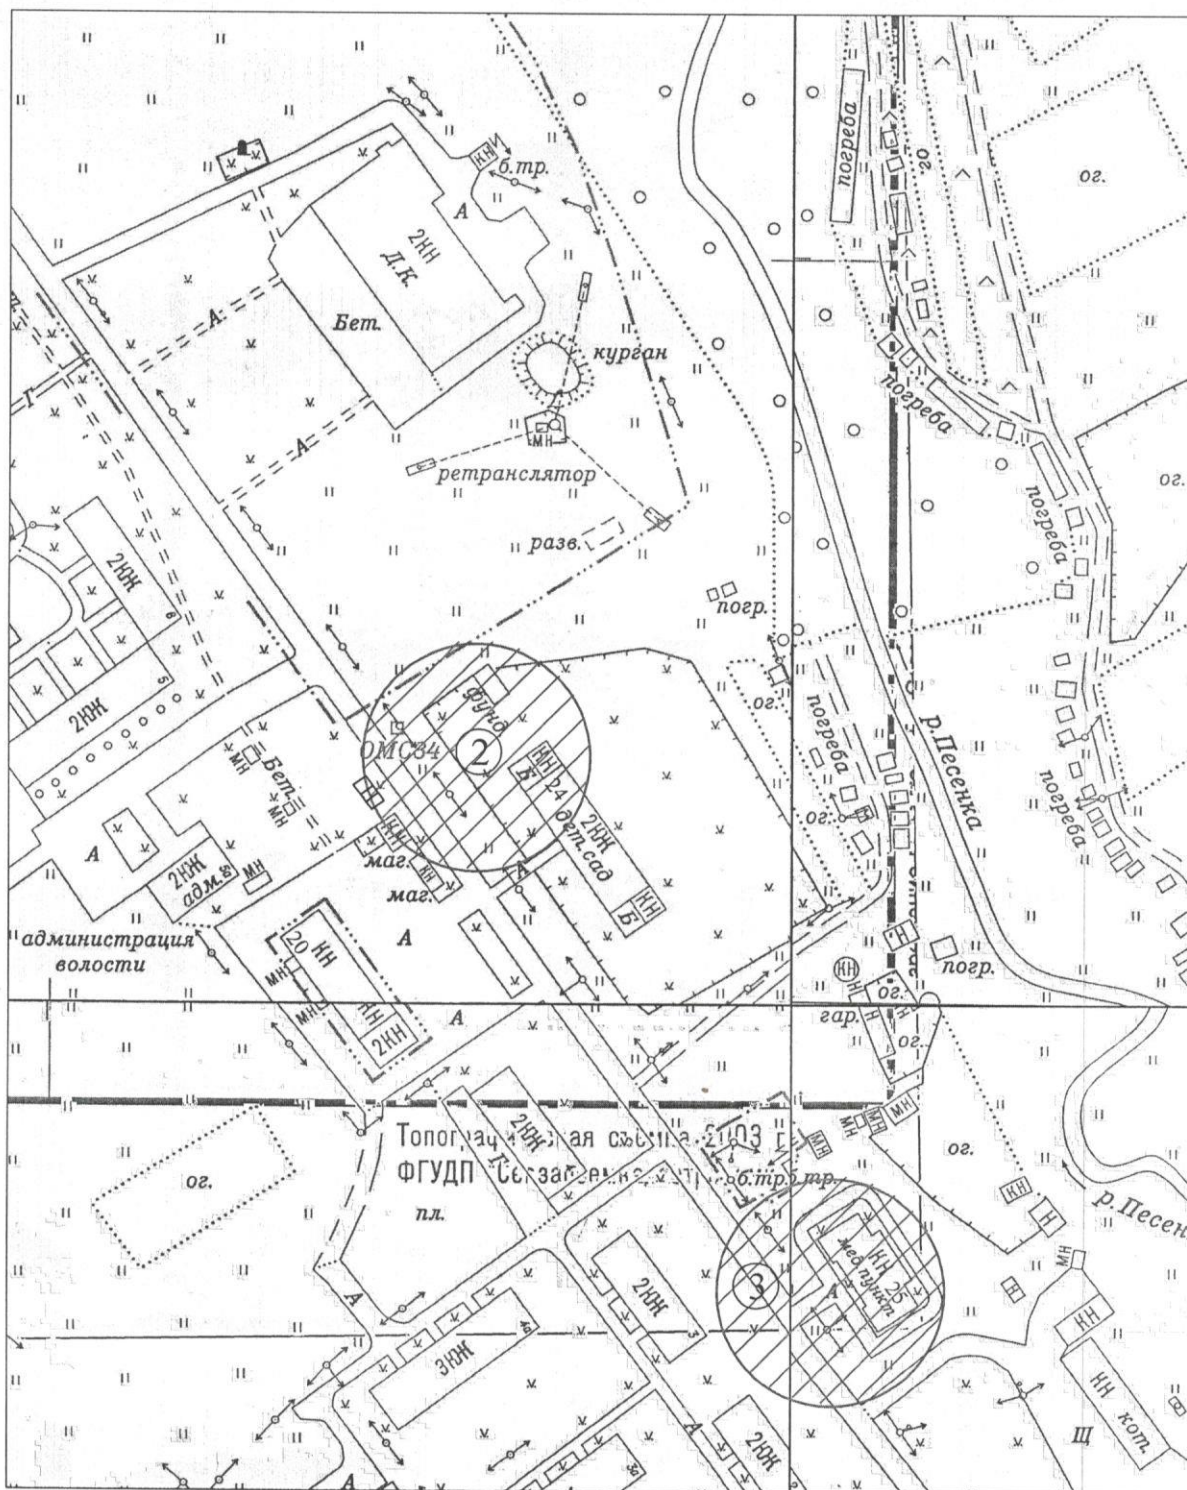

M 1:2000



территория, в границах которой запрещена торговля алкоголем


2

Муниципальное общеобразовательное бюджетное учреждение "Кисельнинская средняя общеобразовательная школа" (здание детского сада), д. Кисельня, ул. Центральная, д. 24

3

Кисельнинская амбулатория ГБУЗ ЛО "Волховская МБ", д.Кисельня, ул. Центральная, д. 25

Схема 3
Приложения __ к решению Совета депутатов
Волховского муниципального района
Ленинградской области
№ ____ от _____

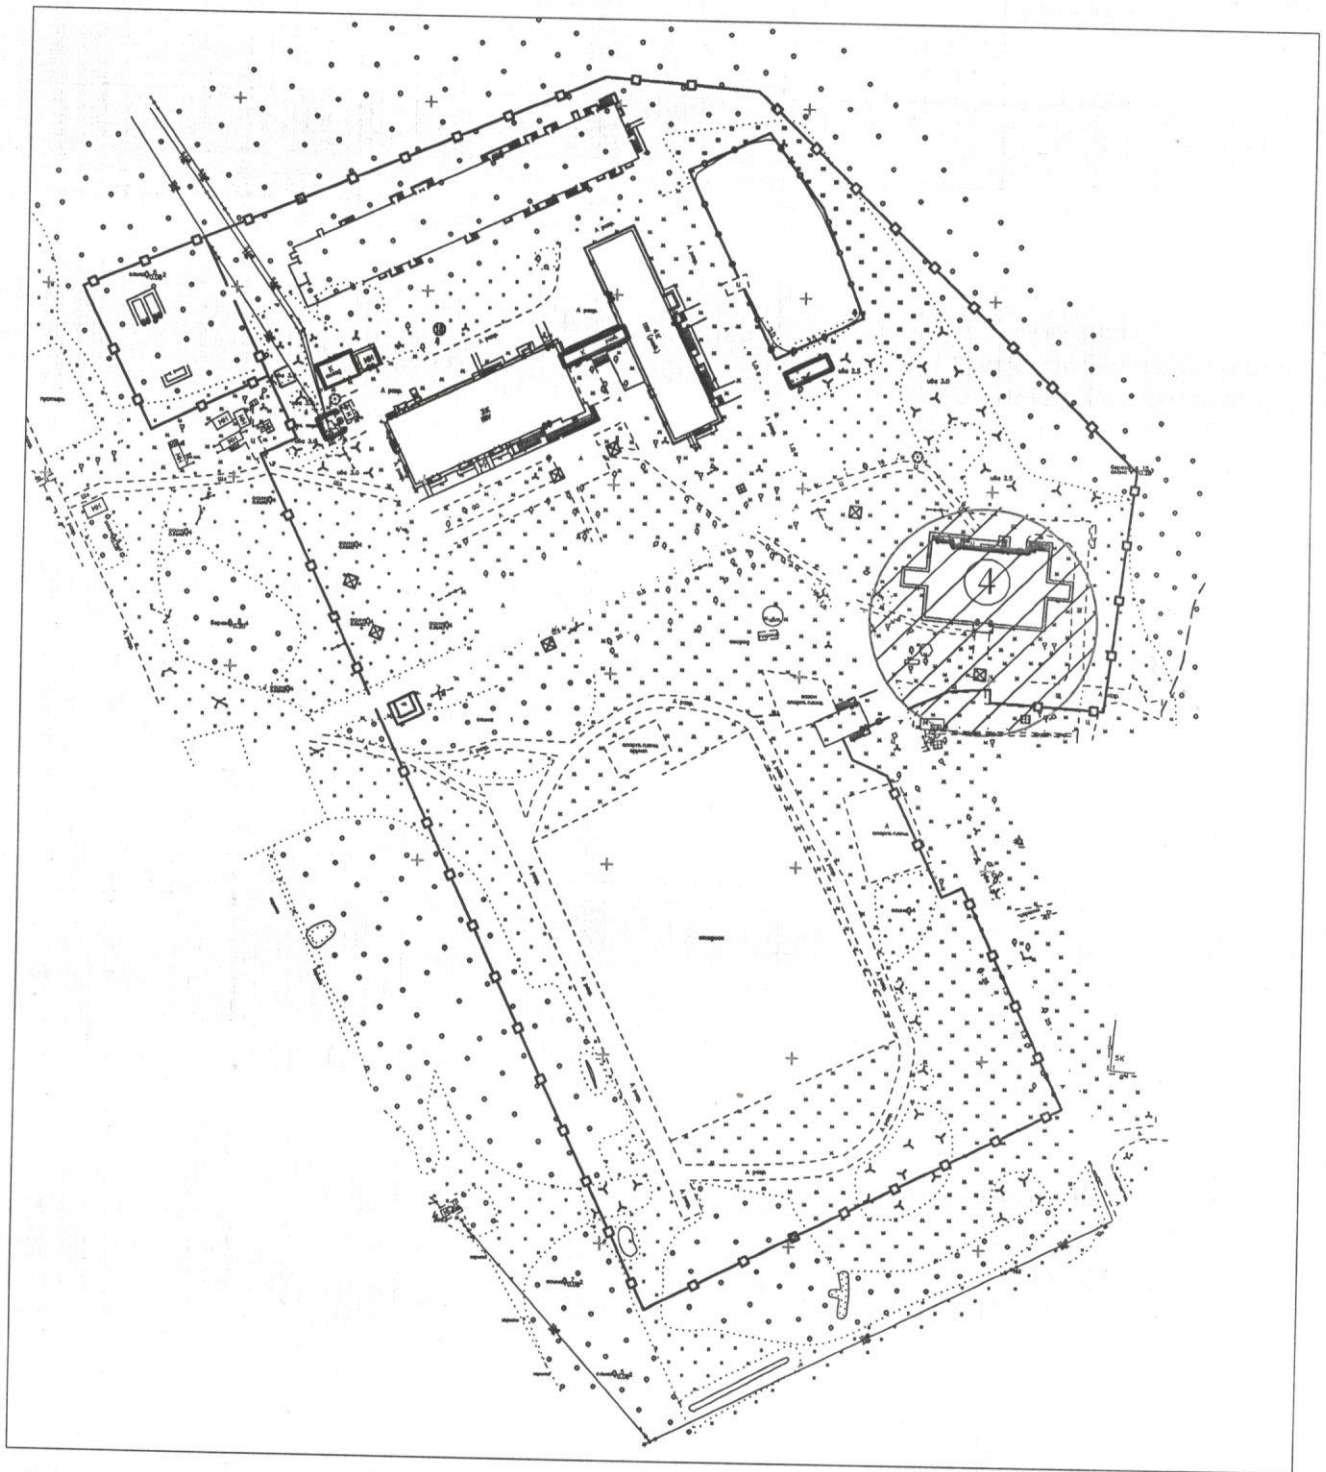

территория, в границах которой запрещена торговля алкоголем



ЛОГКУ "Волховский ПНИ", д. Кисельня, ул. Северная, д. 4

М 1:2000