


СХЕМА НАРУЖНОЙ ТЕПЛОВОЙ СЕТИ С.П. КИСЕЛЬНЯ, ЦЕНТРАЛЬНАЯ КОТЕЛЬНАЯ

Утверждаю
Заместитель Генерального
директора – Главный инженер
Плещёков С.И.
" " 20__г.

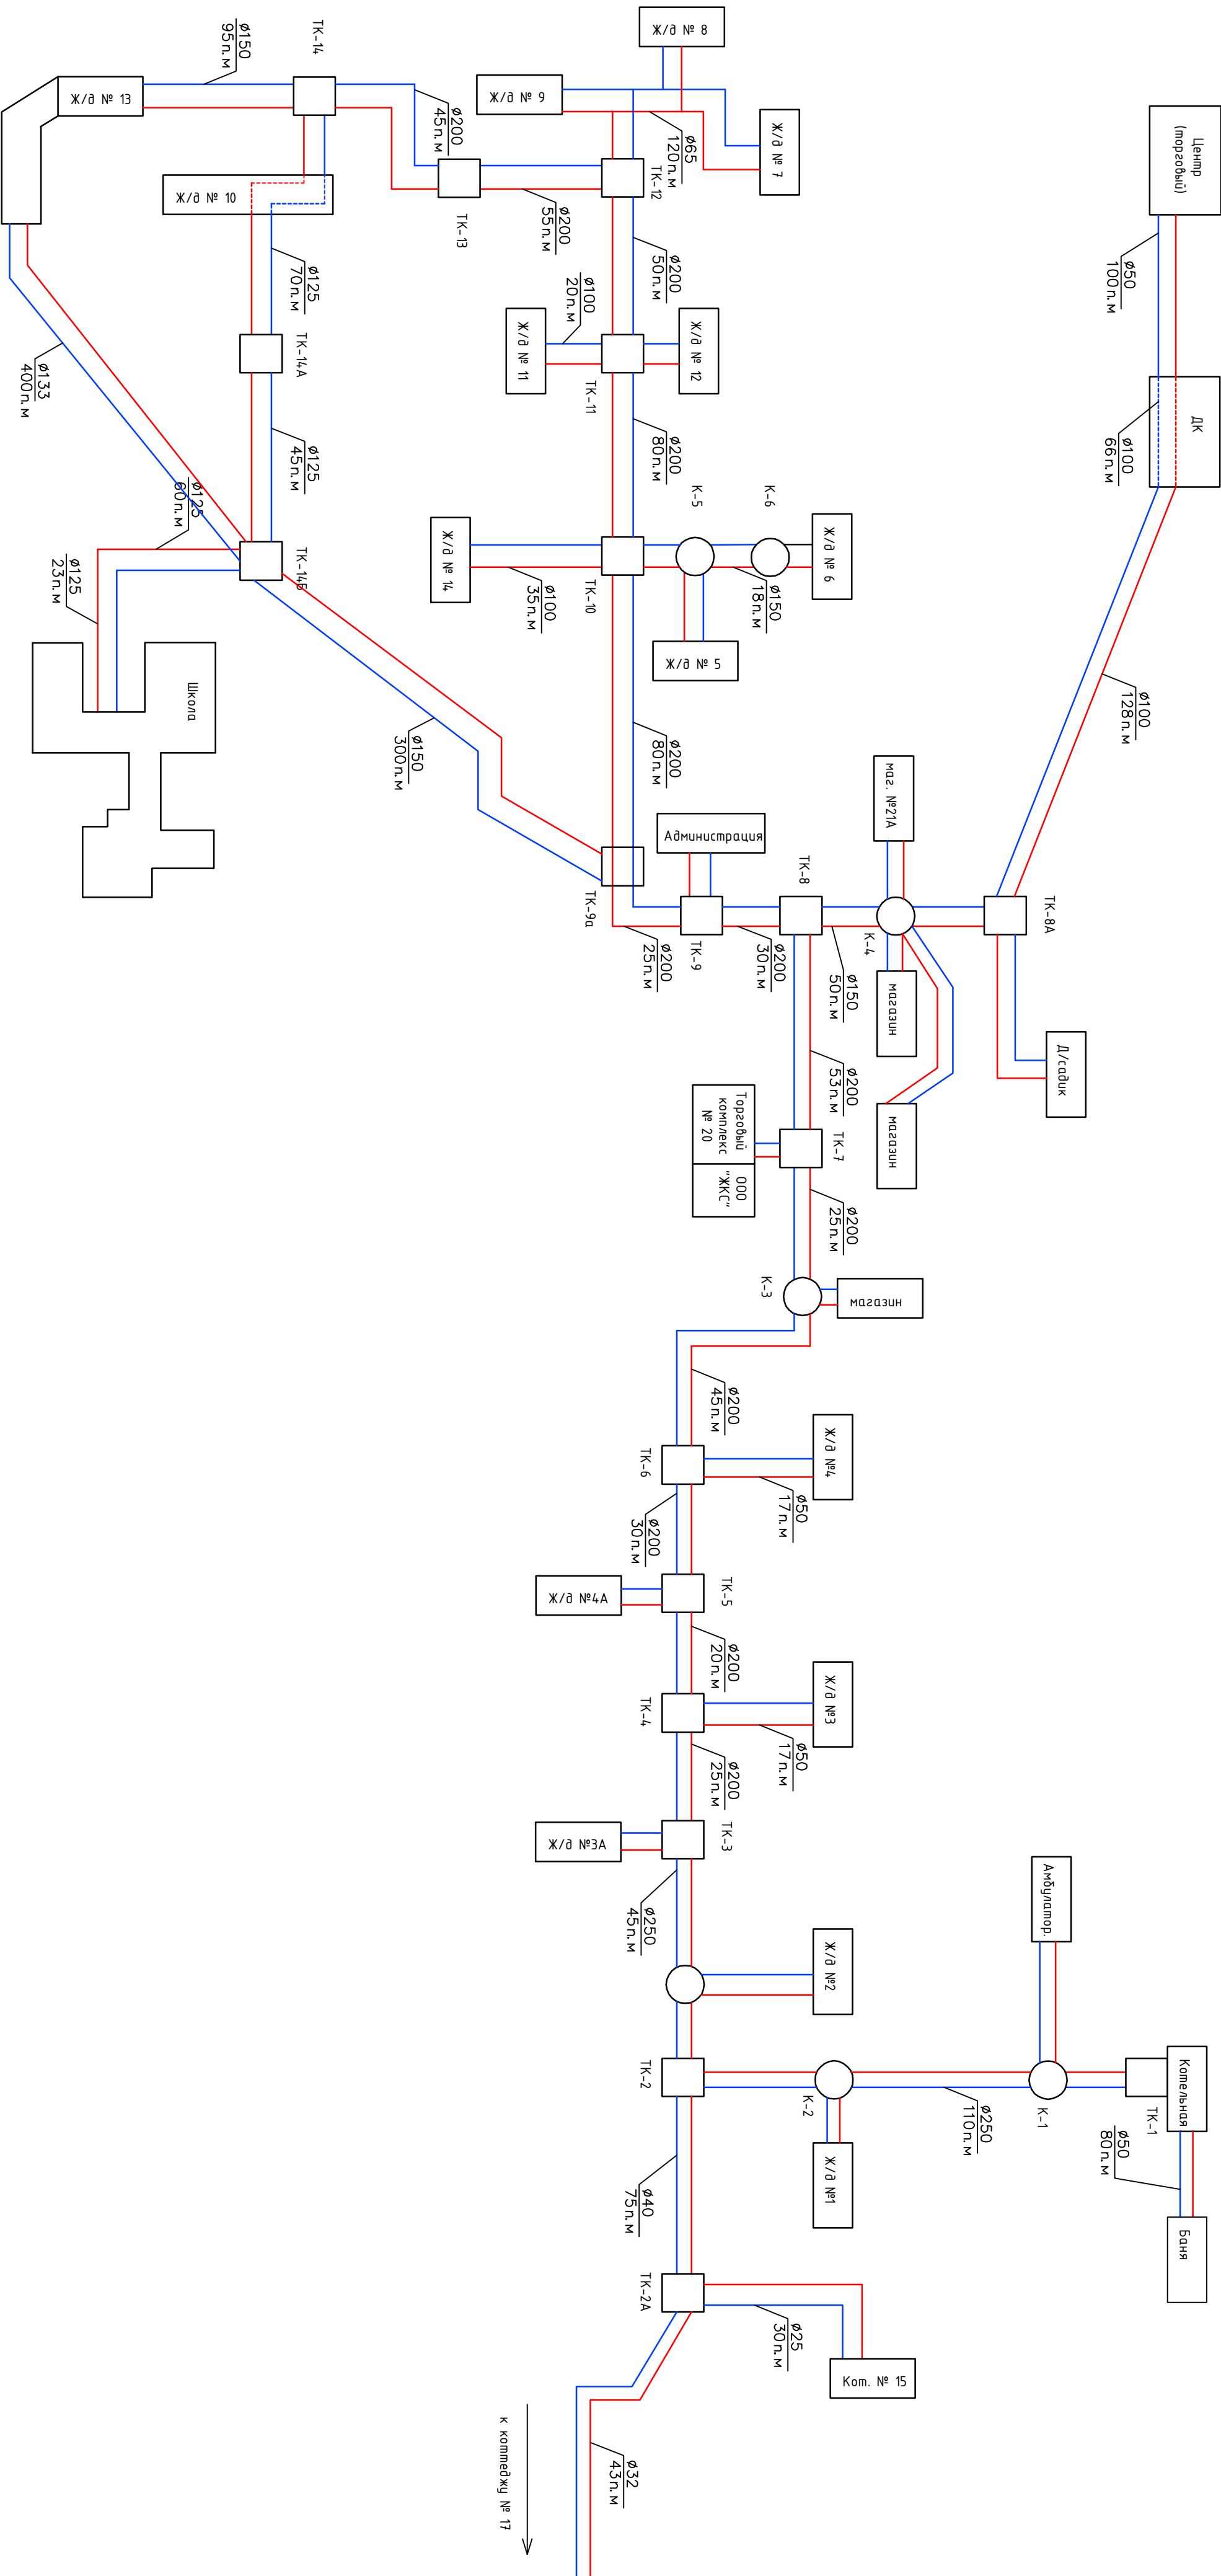

Начальник котельного участка